



2Kタイプ配置 総戸数 30戸

配置図 1:500

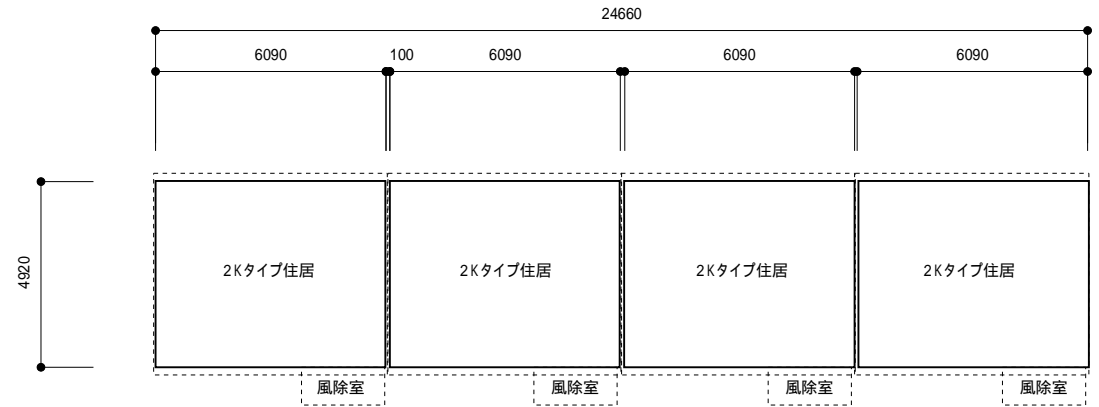

2Kタイプ住居ブロック 1:200

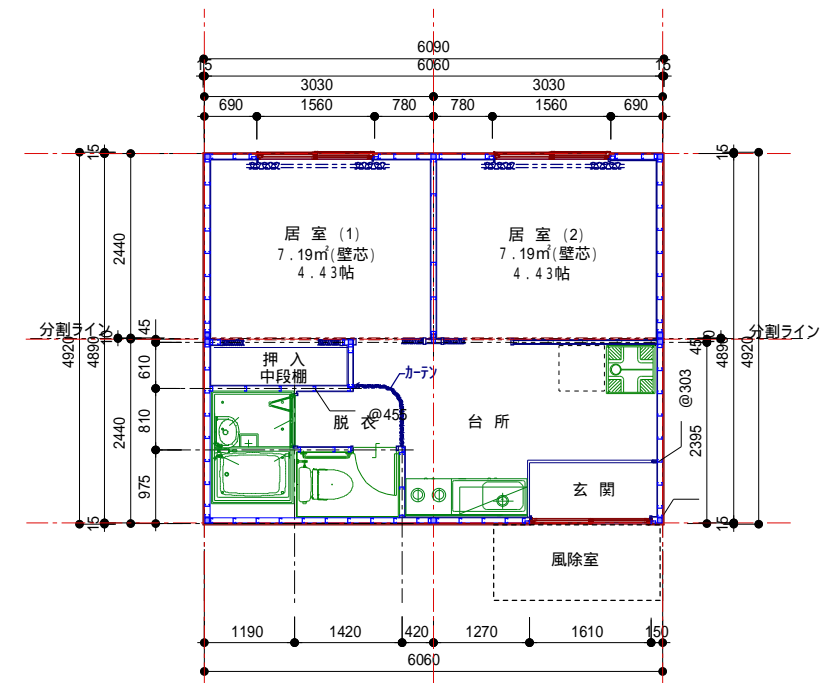

2Kタイプ平面図 1:100

備考	校閲	作図	工事名称	応急仮設住宅新築工事 (岩手県仕様)	作成年月日	図面番号
	担当	担当			担当	
			図面名称	配置図	縮尺	
					1:100	
					1:200	
					1:500	