


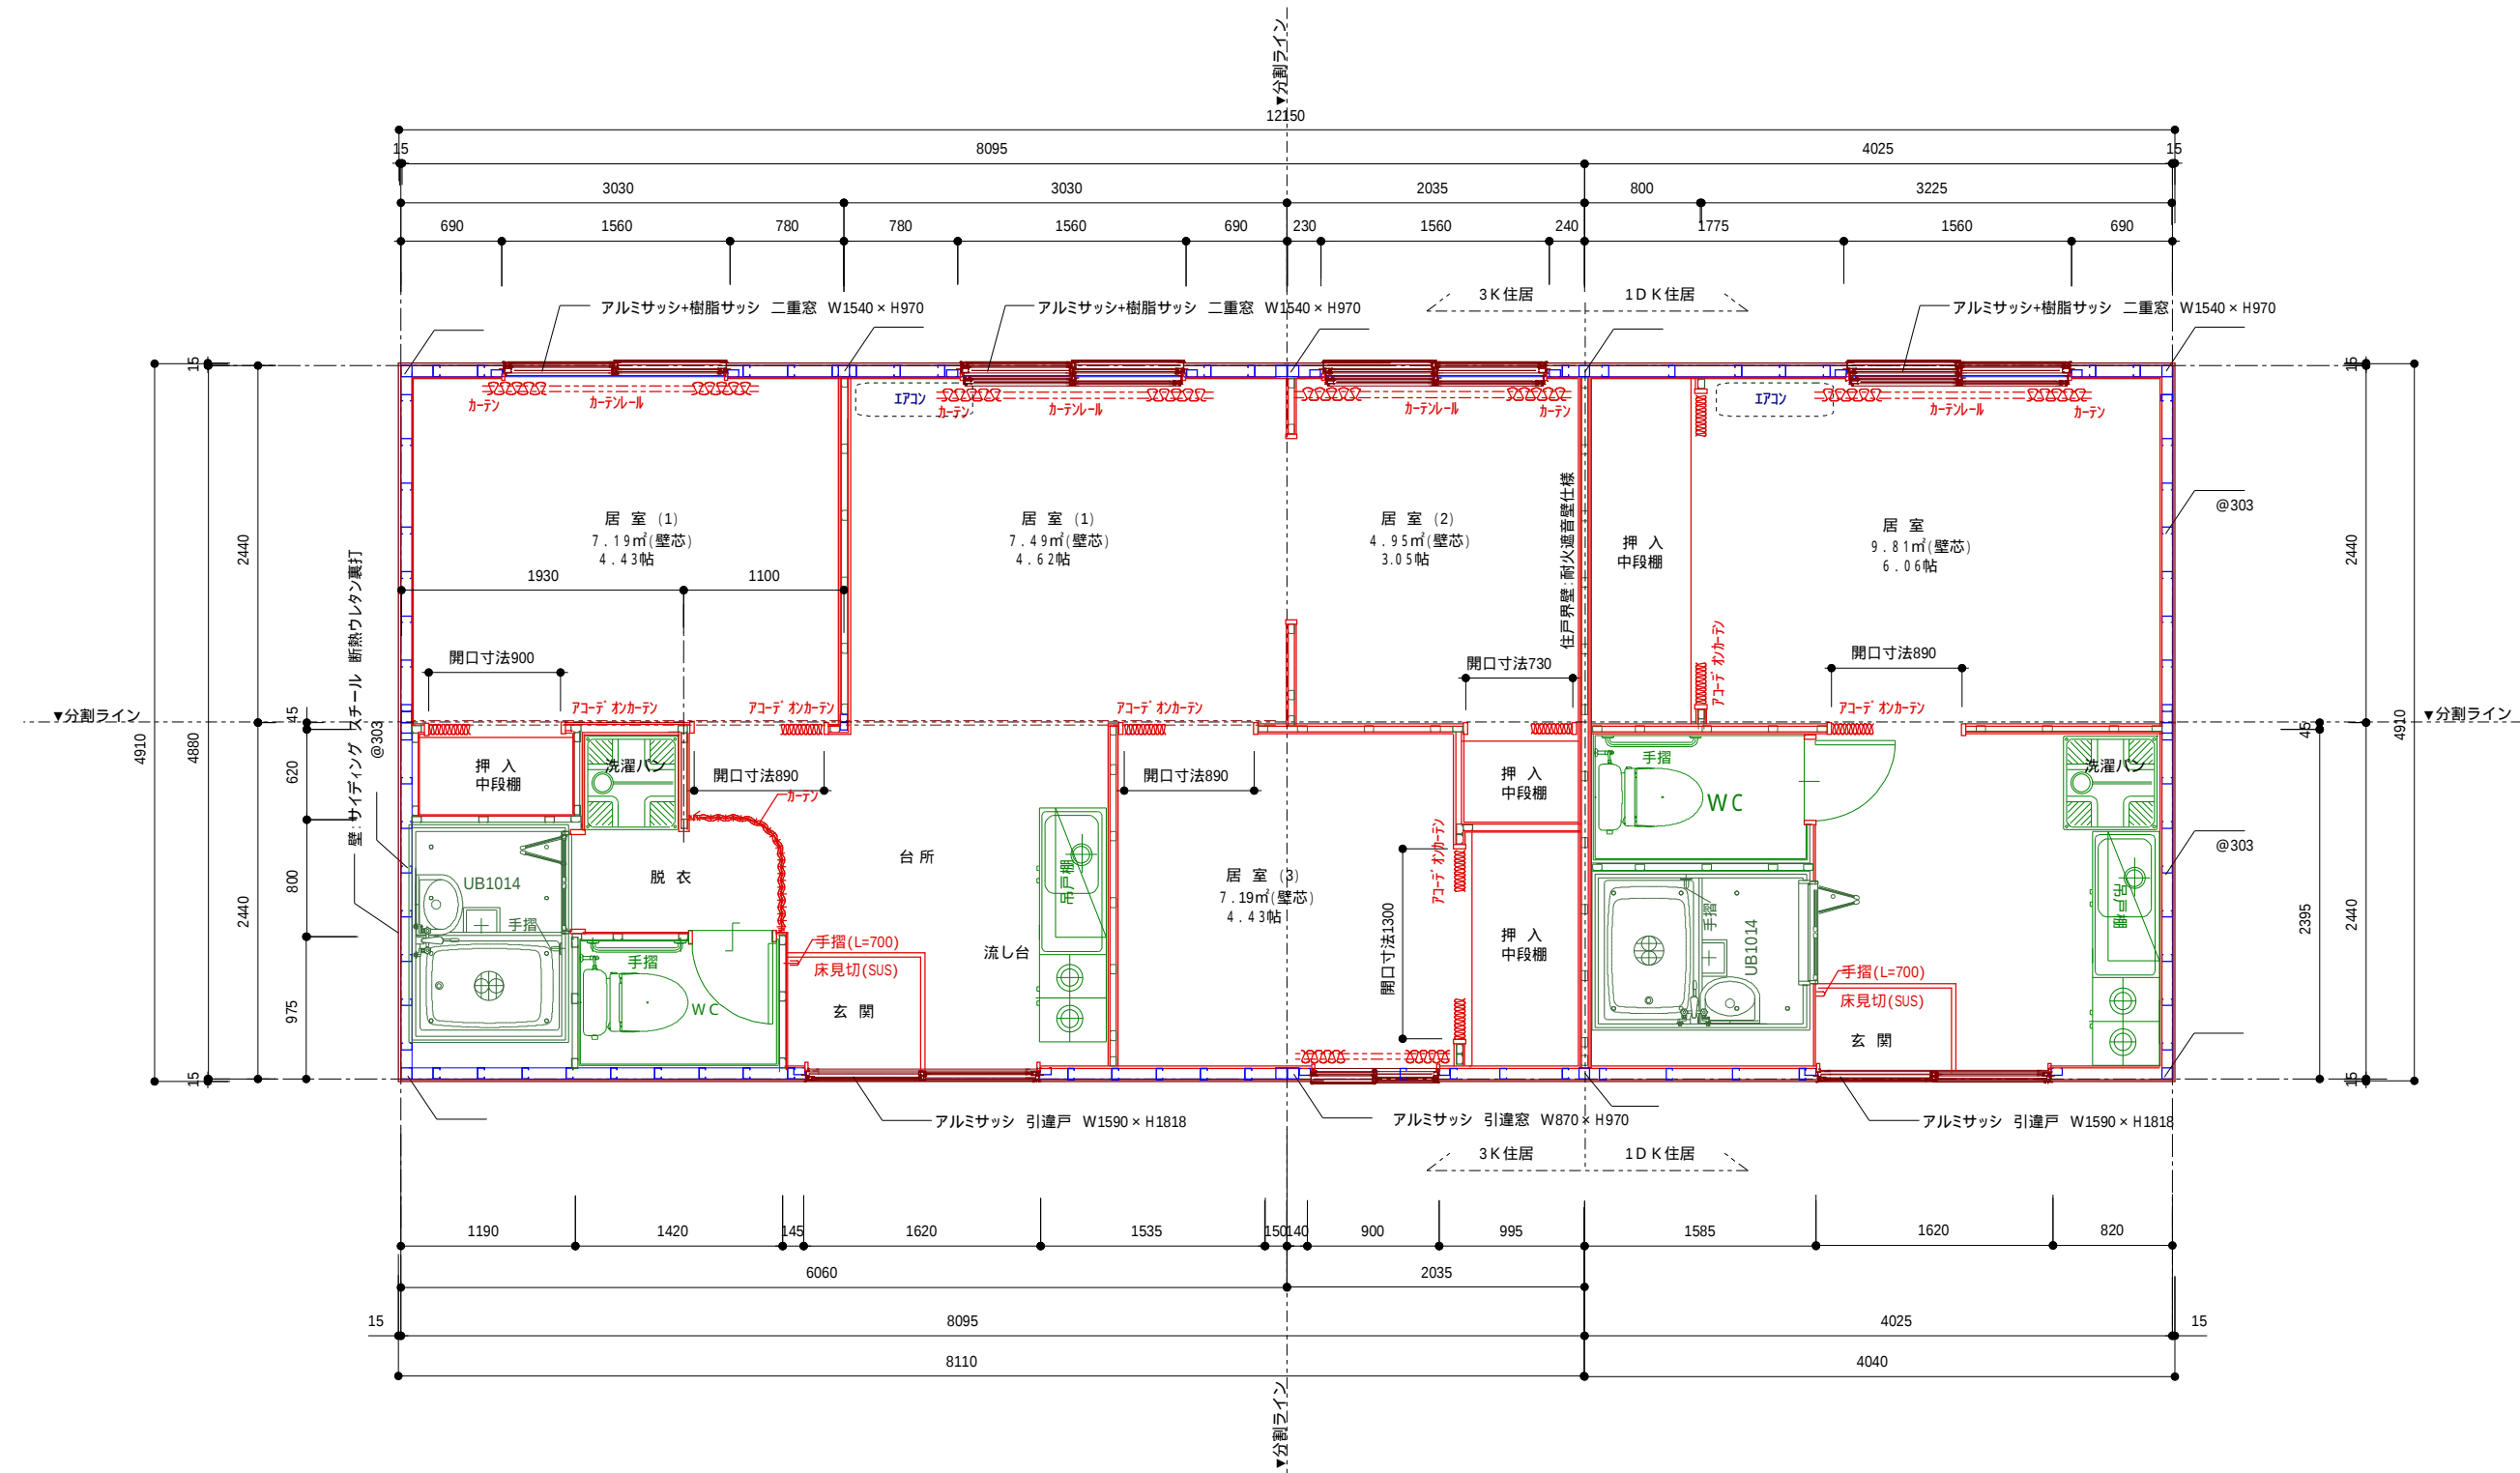

鋼材リスト	
柱	□-75×75×3.2
柱ツナギ	□-75×125×3.2(上下)
間柱・胴縁C	-60×30×10×3.2
床根太	□-75×45×2.3
間柱	□-50×50×3.2
ジョイント部材	

備 考	校閲		作図		工事名称	応急仮設住宅新築工事（岩手県仕様）	作成年月日	図面番号
							23.04.11	
	担当	担当	担当		図面名称	3K+1Kタイプ平面図	縮 尺	
							1:50	