




A面立面図 1:50

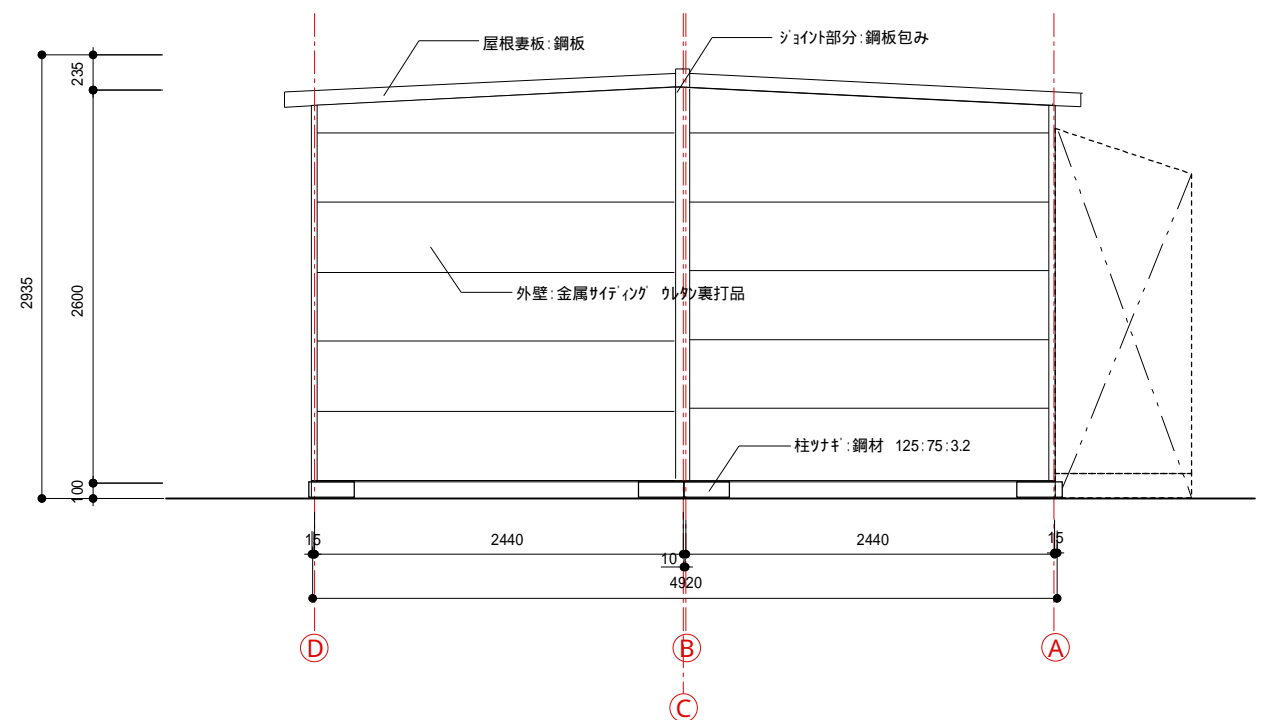

B面立面図 1:50

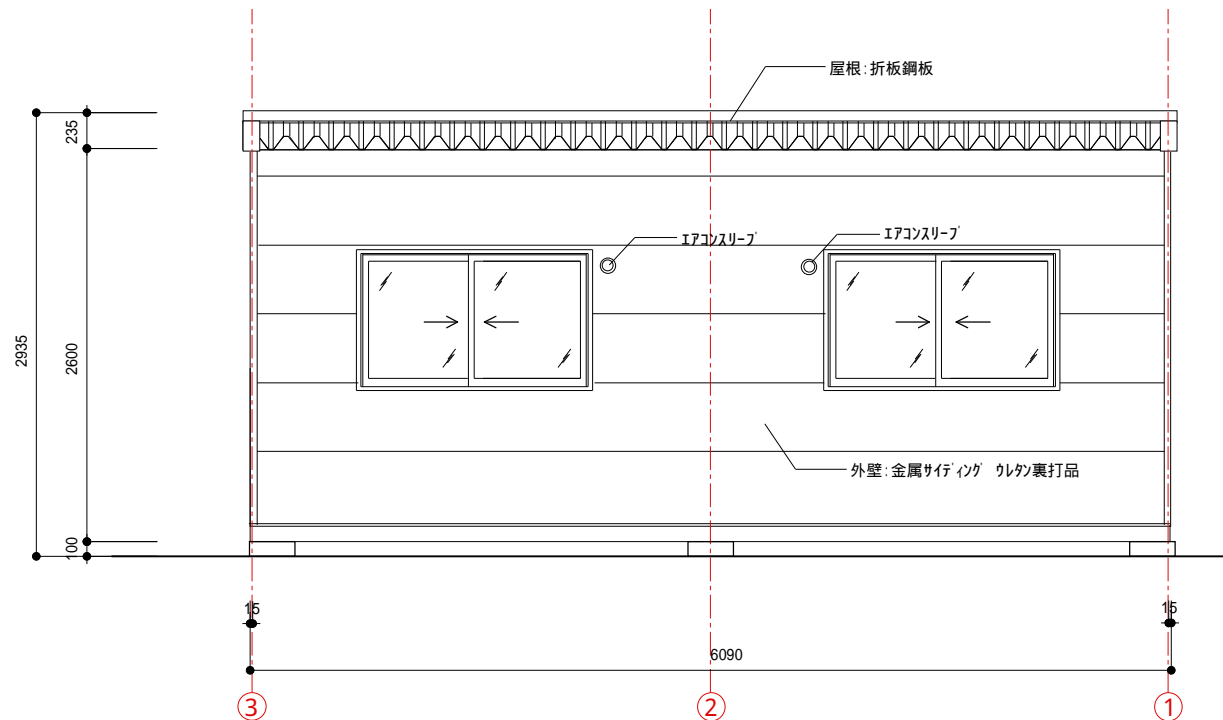

C面立面図 1:50

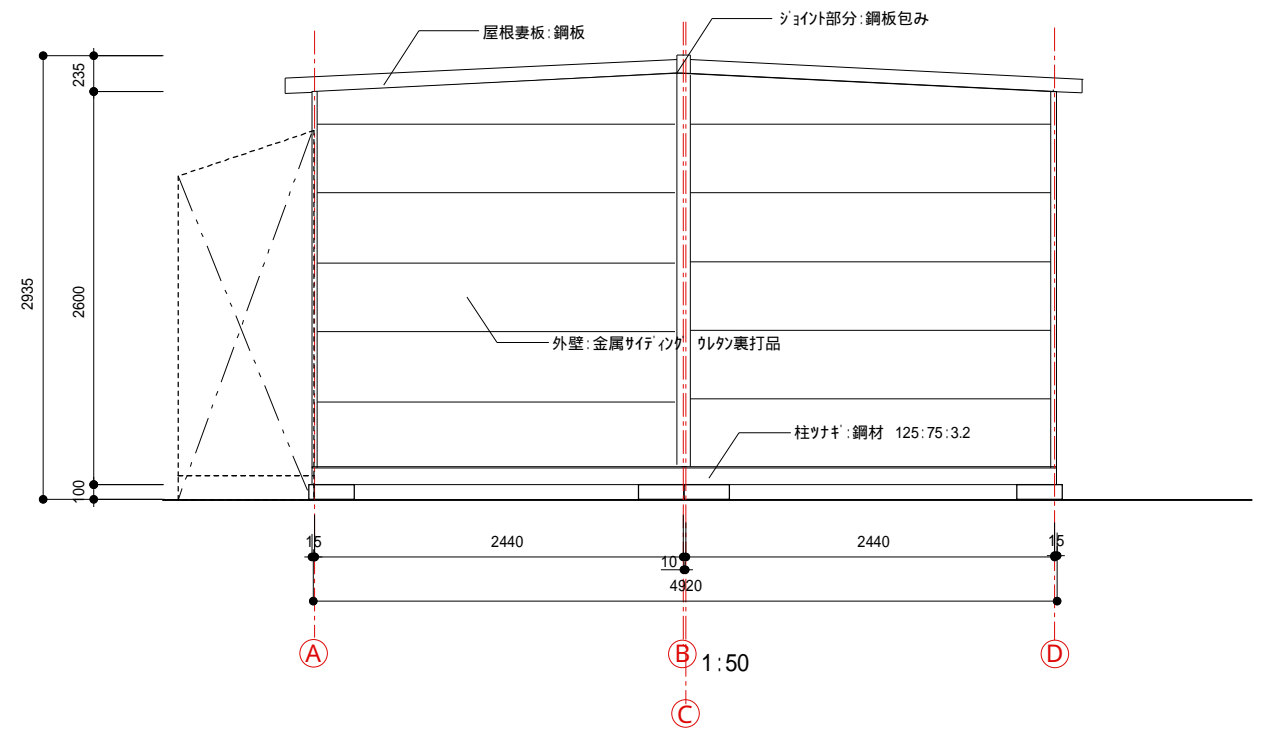

D面立面図 1:50

備考	校閲		作図		工事名称 応急仮設住宅新築工事 (岩手県仕様)	作成年月日 23.04.11	図面番号
	担当	担当	担当				
	図面名称 2Kタイプ 立面図				縮尺 1:50		